


H 5322 479

R 3415 328

R 3415 103

H 5322 177

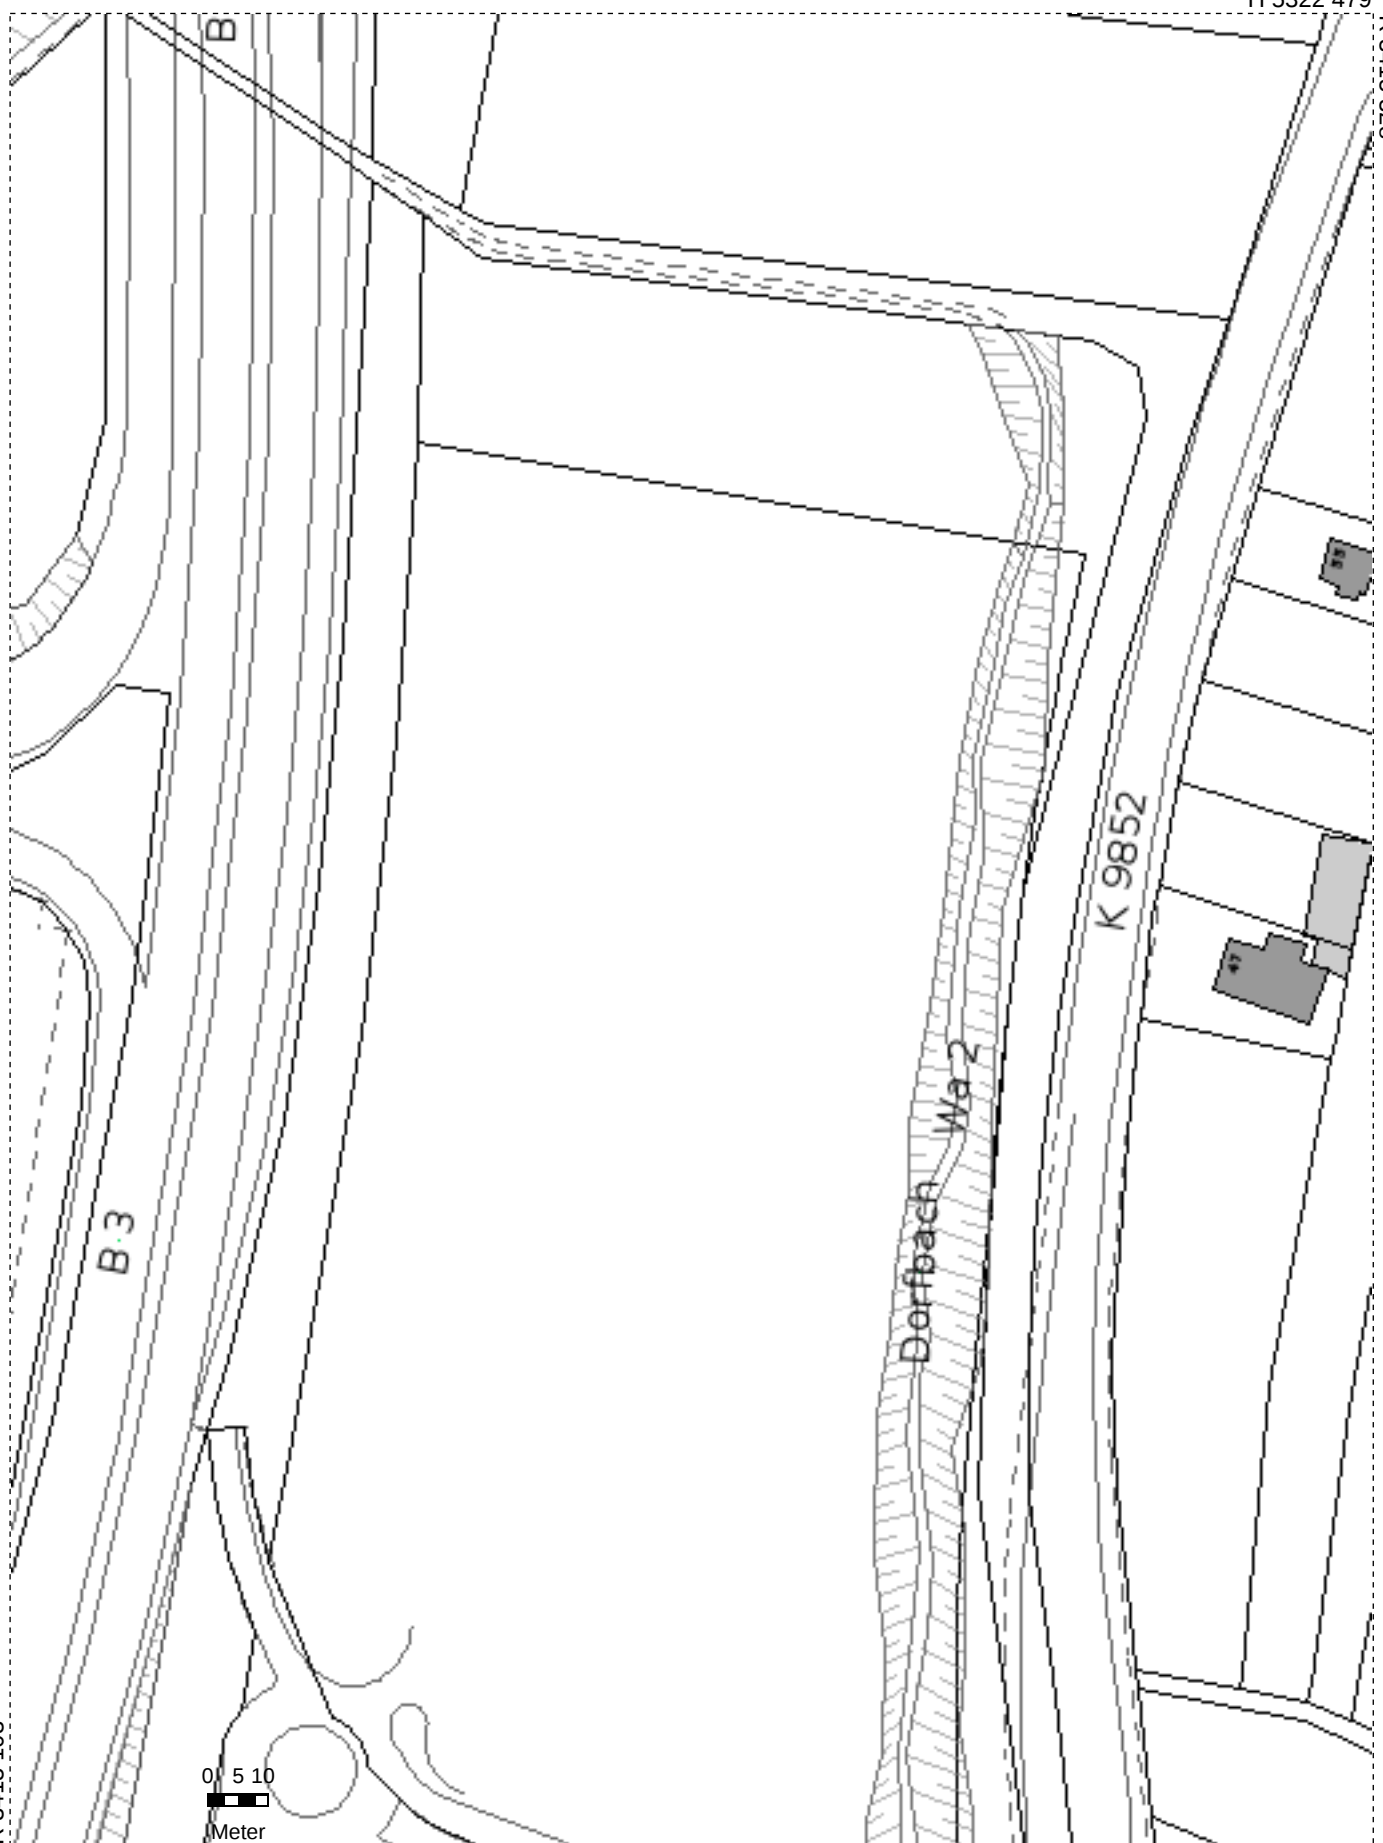

Dieser Auszug wurde maschinell erzeugt.

Vervielfältigungen, Umarbeitungen, Veröffentlichungen oder die Weitergabe an Dritte nur mit Zustimmung der Stadt Freiburg i. Br.
(Der Flächennutzungsplan ist nur bis zum Maßstab 1:10000 gültig.)